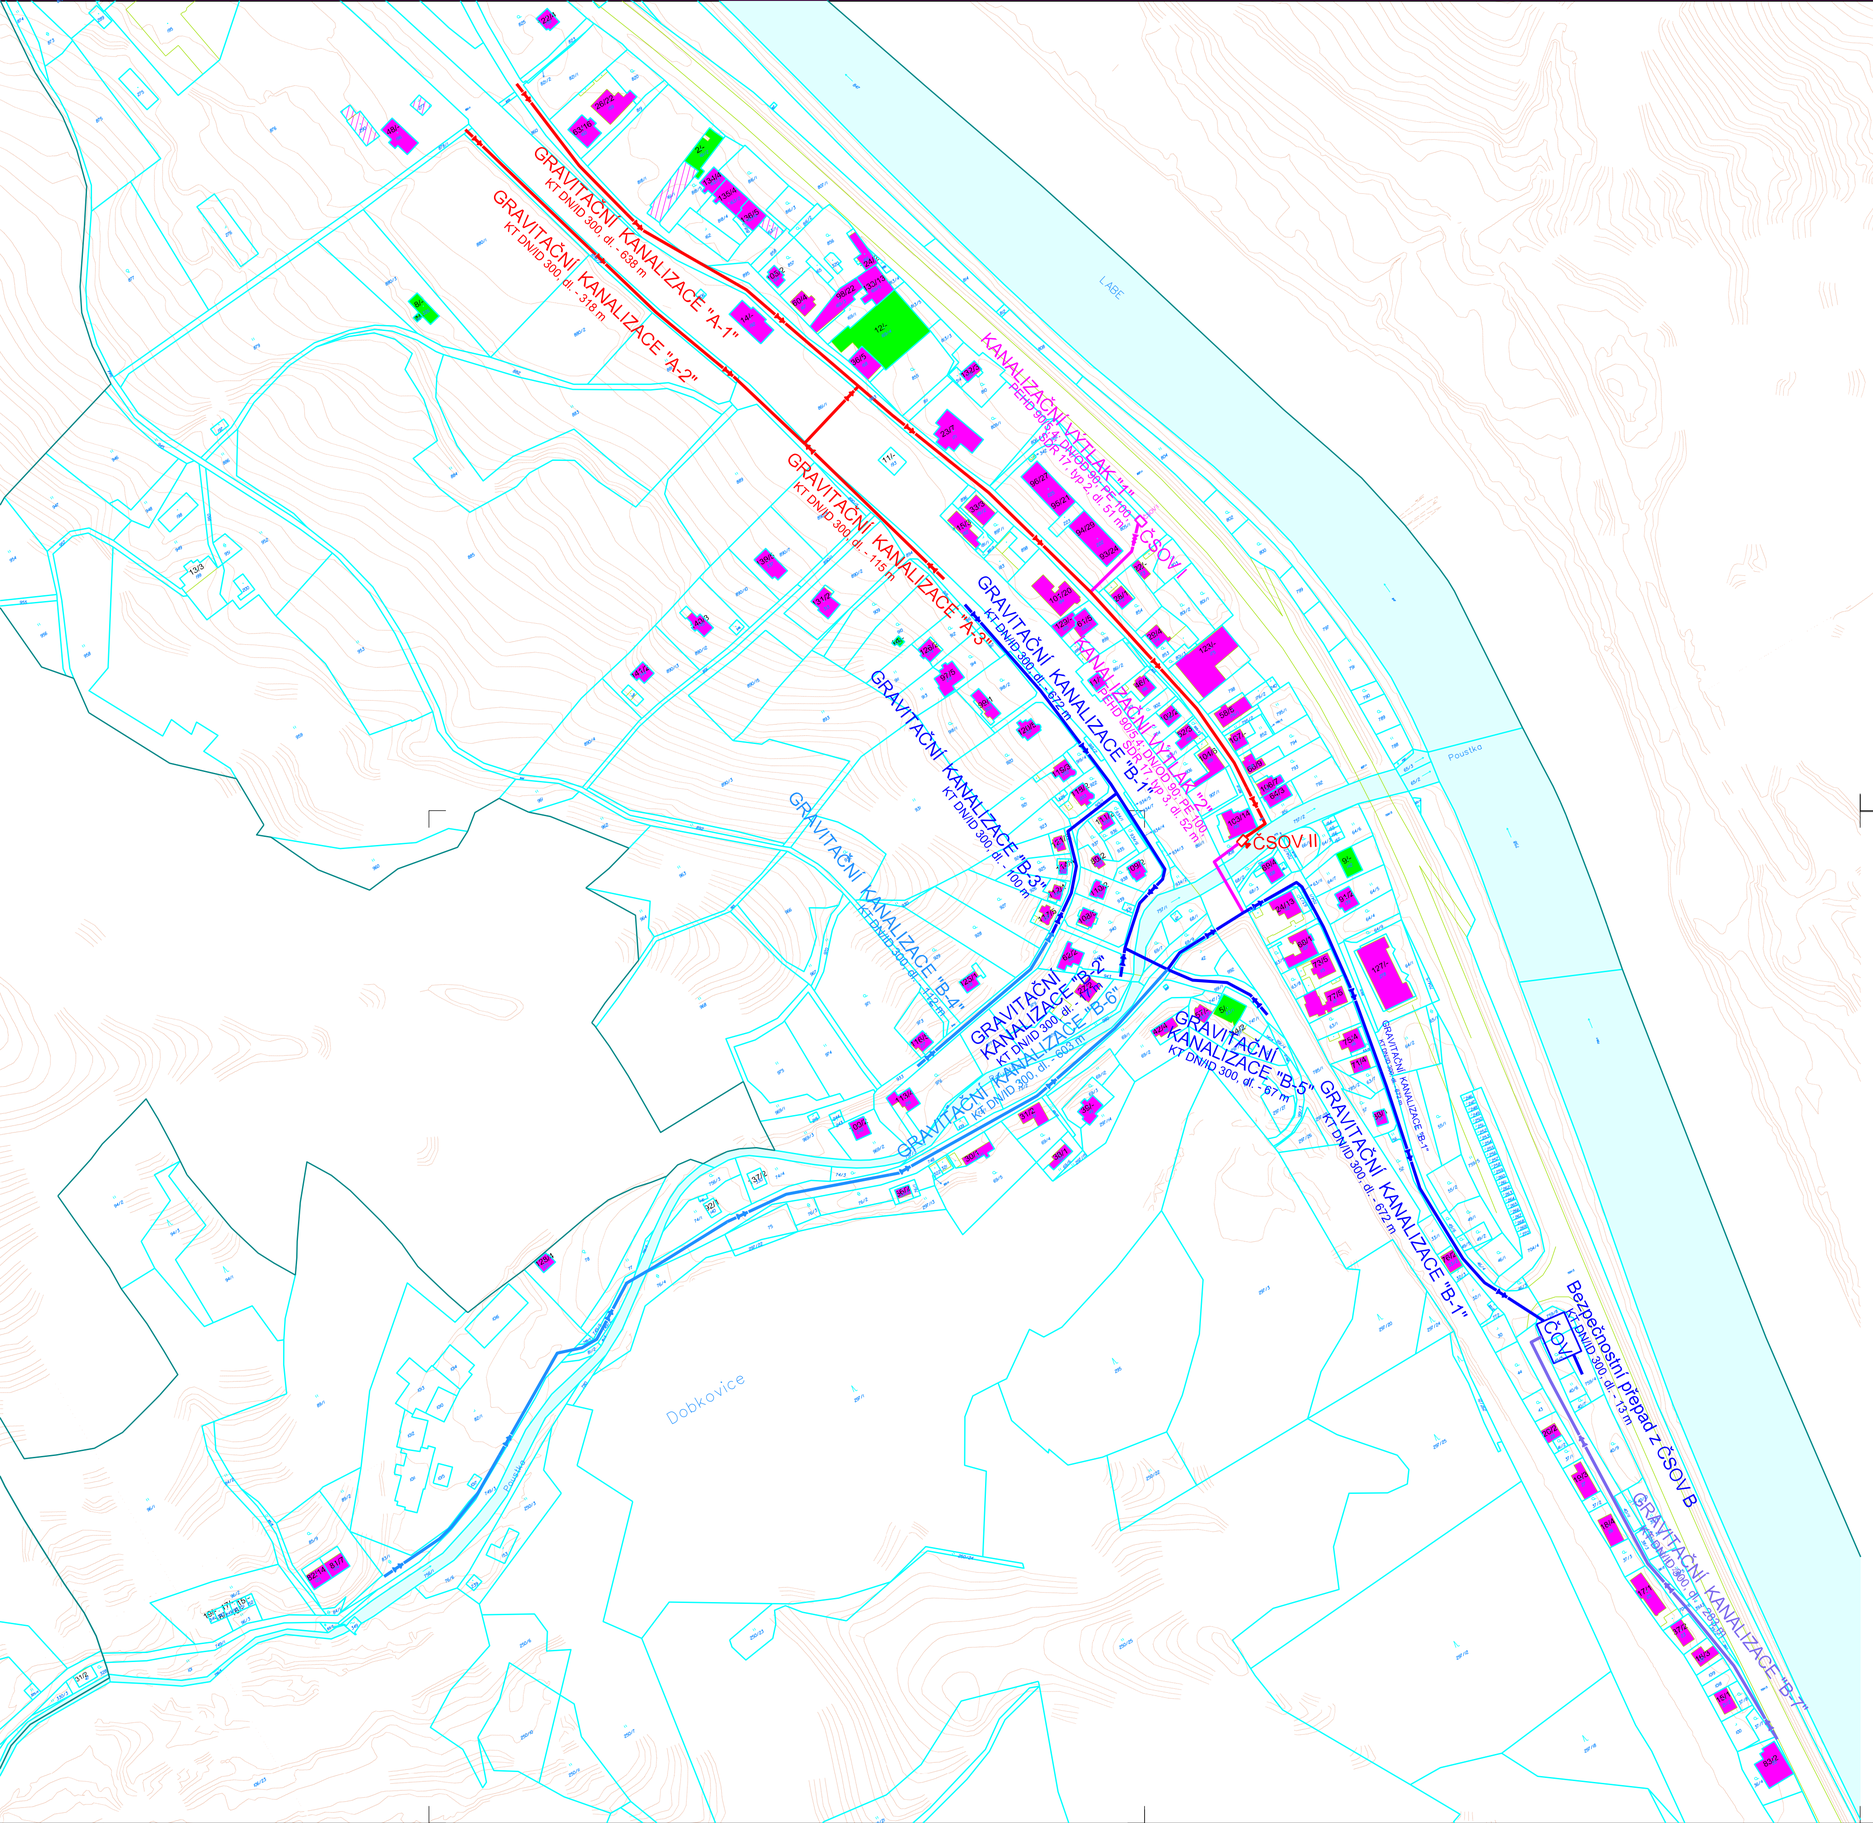

Legenda:

Navrhované sítě:

- Gravitační kanalizace
- Kanalizační výtlak

Ostatní

- Hranice katastrálního území
- Hranice pozemku vlastnická
- Hranice pozemku slučkovaná

LEGENDA - stavby a obyvetelé

- Stavba s číslem popisným - s plánovaným připojením na kanalizaci
- Stavba s číslem evidenčním - s plánovaným připojením na kanalizaci
- Plánovaná výstavba - s plánovaným připojením na kanalizaci
- 7/3 Číslo popisné nebo evideční / počet trvale žijících obyvatel v objektu

AZ CONSULT, spol. s r.o.

Číslo zakázky 22/137

Výrobek uvolněn k použití

Datum IX.2022

Odpov. proj.:	Ing. M. David		
Vypracoval:	Petra Pazderová		
Kontroloval:	Ing. M. David		
Kraj:	Ústecký	Místo:	Obec Dobkovice
Objednatel:	Obec Dobkovice		

AZ CONSULT® spol. s r. o.
Klíšská 12, 400 01 Ústí nad Labem
Tel.: 475 240 888
Tel/fax.: 475 240 864
E-mail: azconsult@azconsult.cz
ČSN EN ISO 9001

Akce:
Dobkovice -studie odkanalizování obce Dobkovice

Zn. souboru: ...

Stupeň:	STUDIE	Formát:	8 x A4
Č. zak.:	22/137	Č. paré :	
Datum:	IX.2022		
Výkres:	3. Varianta Celkový situační výkres	Měřítko:	1 : 2000
		Č. přílohy:	C.3.1

DOKUMENTACI LZE UŽÍVAT POUZE VE SMYSLU PŘÍSLUŠNÉ SMLOUVY O DÍLO. KOPÍROVÁNÍ A ROZŠIŘOVÁNÍ POUZE PO PŘEDCHOZÍM SOUHLASU AZ CONSULT spol. s. r.o.